


CUADRO DE SUPERFICIES

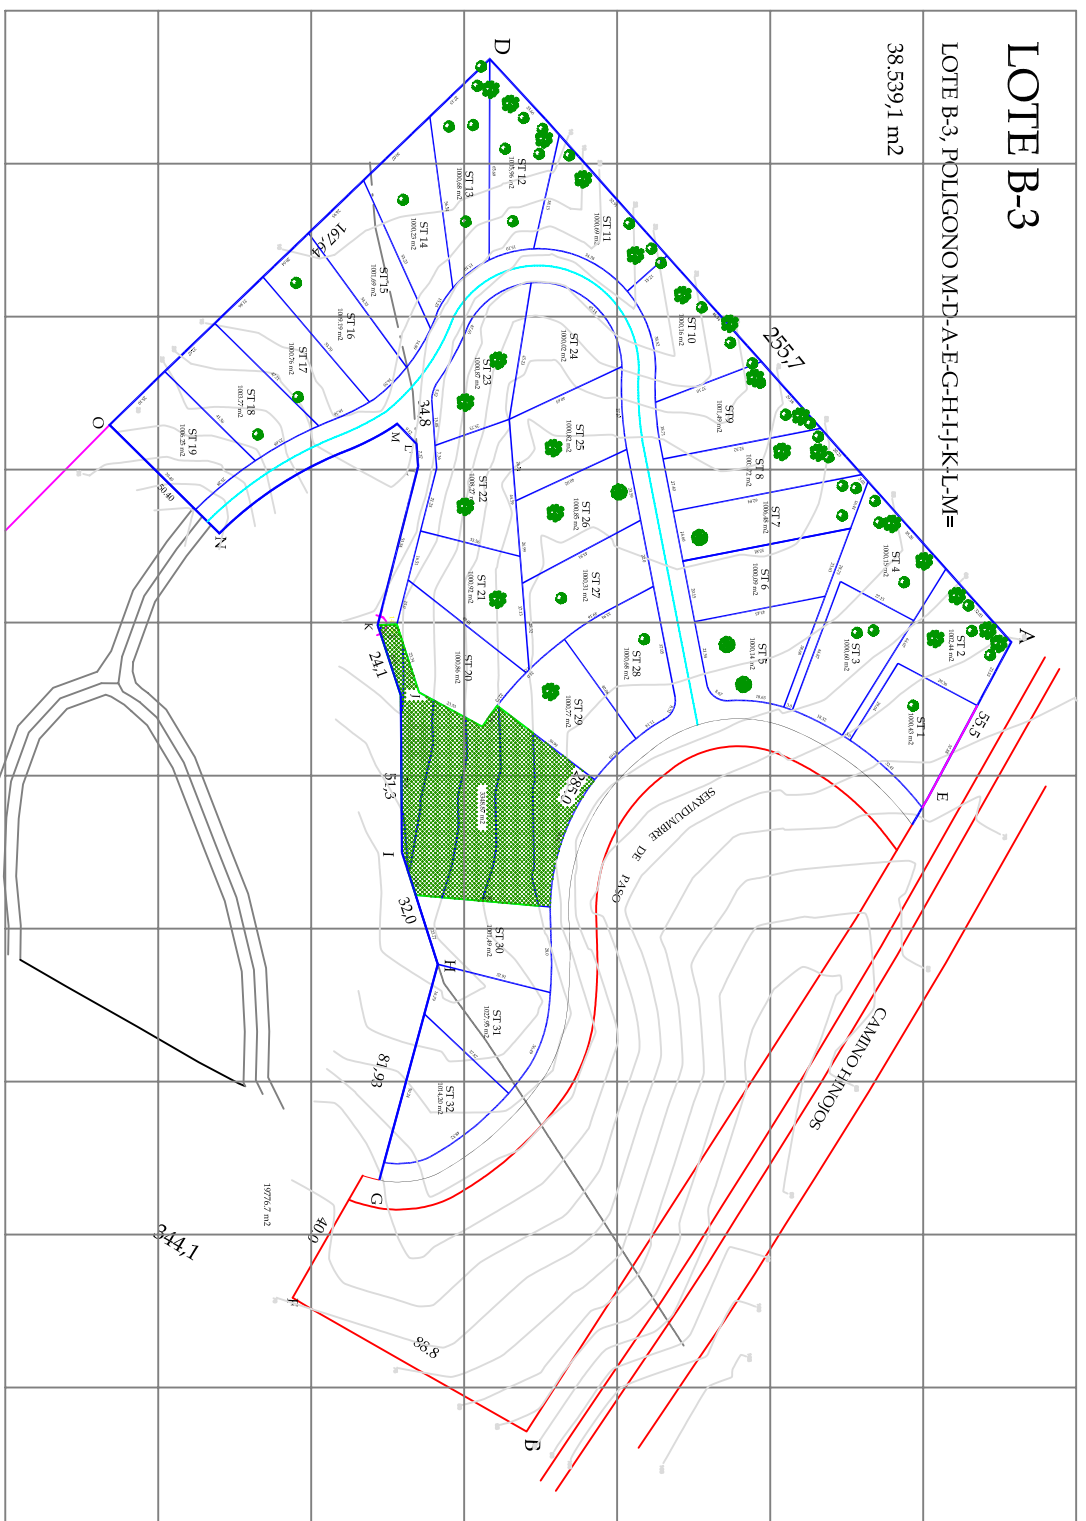

Densidad: 60/Há  
 Sis. Agrupamiento: Aislado  
 Ocupación de Suelo: 0.25  
 Constructibilidad: 0.40  
 Frente predial mínimo: 15 mt

2.312,64 m<sup>2</sup> (mínimo)  
 655,16 m<sup>2</sup> (mínimo)

UNIDAD VENDIBLE	SUPERFICIES	PORCENTAJES
SITIO 1	1000.43 m <sup>2</sup>	
SITIO 2	1002.44 m <sup>2</sup>	
SITIO 3	1000.60 m <sup>2</sup>	
SITIO 4	1000.15 m <sup>2</sup>	
SITIO 5	1000.14 m <sup>2</sup>	
SITIO 6	1000.09 m <sup>2</sup>	
SITIO 7	1006.48 m <sup>2</sup>	
SITIO 8	1003.72 m <sup>2</sup>	
SITIO 9	1001.49 m <sup>2</sup>	
SITIO 10	1000.16 m <sup>2</sup>	
SITIO 11	1000.69 m <sup>2</sup>	
SITIO 12	1005.96 m <sup>2</sup>	
SITIO 13	1000.68 m <sup>2</sup>	
SITIO 14	1000.23 m <sup>2</sup>	
SITIO 15	1001.69 m <sup>2</sup>	
SITIO 16	1009.19 m <sup>2</sup>	
SITIO 17	1000.76 m <sup>2</sup>	
SITIO 18	1003.77 m <sup>2</sup>	
SITIO 19	1006.25 m <sup>2</sup>	
SITIO 20	1000.86 m <sup>2</sup>	
SITIO 21	1000.92 m <sup>2</sup>	
SITIO 22	1008.27 m <sup>2</sup>	
SITIO 23	1000.27 m <sup>2</sup>	
SITIO 24	1000.02 m <sup>2</sup>	
SITIO 25	1000.82 m <sup>2</sup>	
SITIO 26	1000.85 m <sup>2</sup>	
SITIO 27	1000.31 m <sup>2</sup>	
SITIO 28	1000.68 m <sup>2</sup>	
SITIO 29	1000.77 m <sup>2</sup>	
SITIO 30	1001.49 m <sup>2</sup>	
SITIO 31	1027.95 m <sup>2</sup>	
SITIO 32	1014.20 m <sup>2</sup>	
<b>TOTAL SITIOS</b>	<b>30,084,74 m<sup>2</sup></b>	<b>78.06 %</b>
AREA VERDE	2313.0 m <sup>2</sup>	6.00 %
EQUIPAMIENTO	656.43 m <sup>2</sup>	1.70 %
VIALIDAD	5,484.92 m <sup>2</sup>	14.3 %

TOTAL	38,539.09 m <sup>2</sup>	100 %

COPROPIEDAD INMOBILIARIA

CAMINO HERNANDEZ, S74, LOTE B3, MANTENCILLO

ROL: 133-3

PROPIETARIO

MANEJADOR

ROBERTO ROJAS CONZALEZ

HECTOR A MARTINEZ MORENO

ENERO 2003

ESCALAS: INDICADAS

LAMINA 1 DE 1